

WYKAZ POMIESZCZEŃ PARTERU

LOKAL A		
LP	NAZWA POMIESZCZENIA	POWIERZCHNIA [m ²]
A.0.1	WIATROŁAP	5,12
A.0.2	GARAŻ	13,77
A.0.3	WC	2,00
A.0.4	CZĘŚĆ DZIENNA Z ANEKSEM KUCHENNYM	31,28
RAZEM POWIERZCHNIA PARTERU LOKALU A		52,17
LOKAL B		
B.0.1	WIATROŁAP	5,12
B.0.2	GARAŻ	13,77
B.0.3	WC	2,00
B.0.4	CZĘŚĆ DZIENNA Z ANEKSEM KUCHENNYM	31,28
RAZEM POWIERZCHNIA PARTERU LOKALI B		52,17
RAZEM POWIERZCHNIA PARTERU LOKALI A I B		104,34

- UWAGA!
- W BUDYNKU ZAPROJEKTOWANO WENTYLACJĘ GRAWITACYJNĄ;
 - WYMIARY DRZWI PODANE W ŚWIETLE OŚCIEŻNIC, WYMIARY OKIEN W ŚWIETLE OTWORU W MURZE;
 - PRZED ZAMÓWIENIEM STOLARKI WYMIARY OTWORÓW SPRAWDZIĆ Z NATURY (NA BUDOWIE);
 - WYMIARY PŁASZCZYZN POZIOMYCH PODANO W PRZESTRZENI ZAJĘTEJ PRZEZ PRZEGRODY (BEZ UWZGLĘDNIANIA TYNKÓW, OKŁADZIN, ECT.);
 - POWIERZCHNIE OBLICZONO ZGODNIE Z NORMĄ PN-ISO 9836 DLA WYMIARÓW BUDYNKU W STANIE WYKOŃCZONYM.
 - PODCZAS REALIZACJI OBIEKTU NALEŻY ZWERYFIKOWAĆ WYMIARY I RZĘDNE PROJEKTOWANYCH ELEMENTÓW. W PRZYPADKU STWIERDZENIA JAKICHKOLWIEK NIEPRAWIDŁOWOŚCI LUB ROZBIĘŻNOŚCI NALEŻY POWIADOMIĆ O TYM FAKCIE PROJEKTANTA.
 - ZALECA SIĘ WYKONAĆ DRENAŻ OPASKOWY – ODR. OPRACOWANIE.

OKI STUDIO
 PRACOWNIA PROJEKTOWA
 ul. Królewska 36, 05-825 Grodzisk Mazowiecki
 tel. + 48 886 638 495
 e-mail: architektura.okstudio@gmail.com

PROJEKT
 BUDOWA DWÓCH BUDYNKÓW MIESZKALNYCH JEDNORODZINNYCH W ZABUDOWIE BLIŹNIACZEJ (BUDYNEK 2)

ADRES INWESTYCJI
 GRODZISK MAZOWIECKI, gm. Grodzisk Mazowiecki, ul. Rzymska, dz. ew. nr 33/44, 33/45, obr. 0070, jedn. ew. 140504_4-Grodzisk Maz.

INWESTOR
 4P DEVELOPMENT SP. Z O.O.
 ul. Leśny Ślad 2, 05-822 Milanówek

RYSUNEK
 RZUT PARTERU


SKALA
 1:100

NR RYS.
 A-9.

ARCHITEKTURA
 mgr inż. arch. Edyta Radzikowska,
 upr. nr MA/142/19, nr izby MA-3285
 w specjalności architektonicznej bez ograniczeń

PODPIS

DATA
 3.06.2025

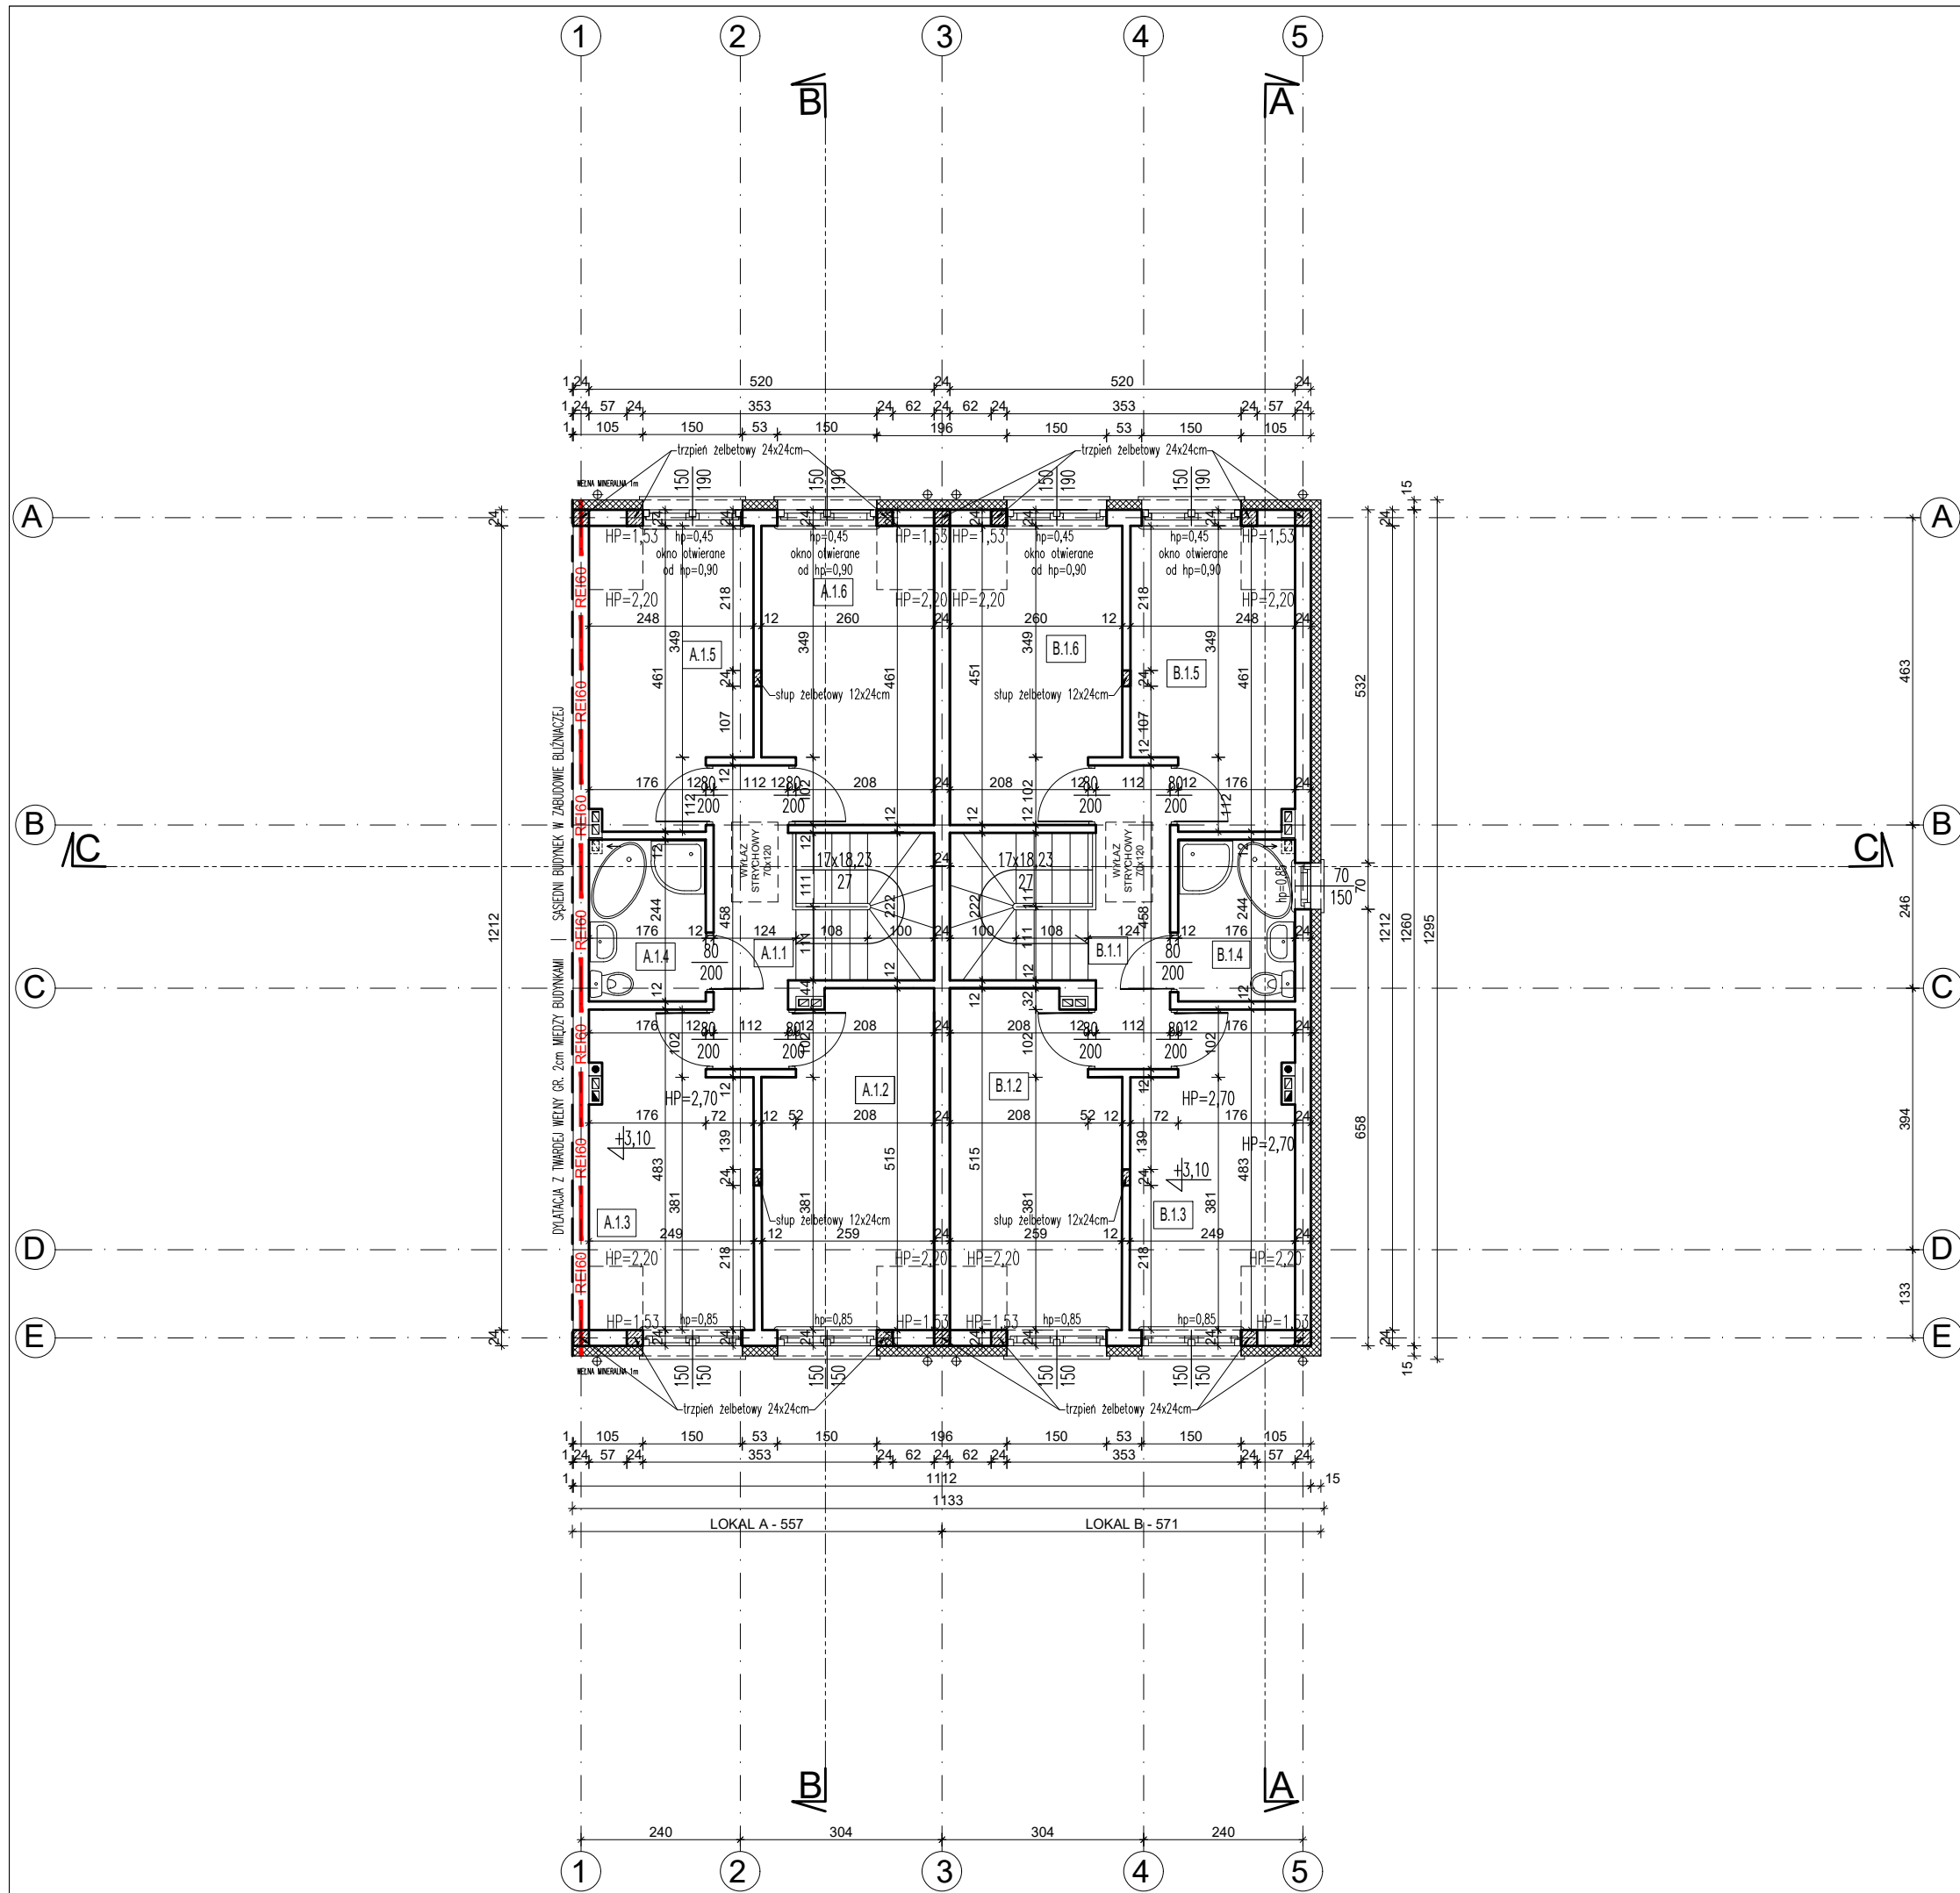

WYKAZ POMIESZCZEŃ PODDASZA

LOKAL A

LP	NAZWA POMIESZCZENIA	POWIERZCHNIA [m ²]
A.1.1	KOMUNIKACJA	5,16
A.1.2	POKÓJ	11,84
A.1.3	POKÓJ	10,43
A.1.4	ŁAZIENKA	4,12
A.1.5	POKÓJ	9,89
A.1.6	POKÓJ	10,51
RAZEM POWIERZCHNIA PODDASZA LOKALU A		51,95

LOKAL B

B.1.1	KOMUNIKACJA	5,16
B.1.2	POKÓJ	11,84
B.1.3	POKÓJ	10,43
B.1.4	ŁAZIENKA	4,12
B.1.5	POKÓJ	9,89
B.1.6	POKÓJ	10,51
RAZEM POWIERZCHNIA PODDASZA LOKALU B		51,95
RAZEM POWIERZCHNIA PODDASZA LOKALI A I B		103,90

UWAGA!

- W BUDYNKU ZAPROJEKTOWANO WENTYLACJĘ GRAWITACYJNĄ;
- WYMIARY DRZWI PODANE W ŚWIETLE OŚCIEŻNIC, WYMIARY OKIEN W ŚWIETLE OTWORU W MURZE;
- PRZED ZAMÓWIENIEM STOLARKI WYMIARY OTWORÓW SPRAWDZIĆ Z NATURY (NA BUDOWIE);
- WYMIARY PŁASZCZYZN POZIOMYCH PODANO W PRZESTRZENI ZAJĘTEJ PRZEZ PRZEGRODY (BEZ UWZGLĘDNIANIA TYNKÓW, OKŁADZIN, ECT.);
- POWIERZCHNIE OBLICZONO ZGODNIE Z NORMĄ PN-ISO 9836 DLA WYMIARÓW BUDYNKU W STANIE WYKOŃCZONYM.
- PODCZAS REALIZACJI OBIEKTU NALEŻY ZWERYFIKOWAĆ WYMIARY I RZĘDNE PROJEKTOWANYCH ELEMENTÓW. W PRZYPADKU STWIERDZENIA JAKIKOLWIEK NIEPRAWIDŁOWOŚCI LUB ROZBIĘŻNOŚCI NALEŻY POWIADOMIĆ O TYM FAKCIE PROJEKTANTA.
- ZALECA SIĘ WYKONAĆ DRENAŻ OPASKOWY - ODR. OPRACOWANIE.



PRACOWNIA PROJEKTOWA
ul. Królewska 36, 05-825 Grodzisk Mazowiecki
tel. + 48 886 638 495
e-mail: architektura.okstudio@gmail.com

PROJEKT
BUDOWA DWÓCH BUDYNKÓW MIESZKALNYCH JEDNORODZINNYCH W
ZABUDOWIE BLIŹNIACZEJ (BUDYNEK 2)

ADRES INWESTYCJI
GRODZISK MAZOWIECKI, gm. Grodzisk Mazowiecki, ul. Rzymska,
dz. ew. nr 33/44, 33/45, obr. 0070, jedn. ew. 140504_4-Grodzisk Maz.

INWESTOR
4P DEVELOPMENT SP. Z O.O.
ul. Leśny Ślad 2, 05-822 Milanówek

RYSUNEK
RZUT PODDASZA

SKALA
1:100

NR RYS.
A-10.

ARCHITEKTURA
mgr inż. arch. Edyta Radzikowska,
upr. nr MA/142/19, nr izby MA-3285
w specjalności architektonicznej bez ograniczeń

PODPIS

DATA

3.06.2025